


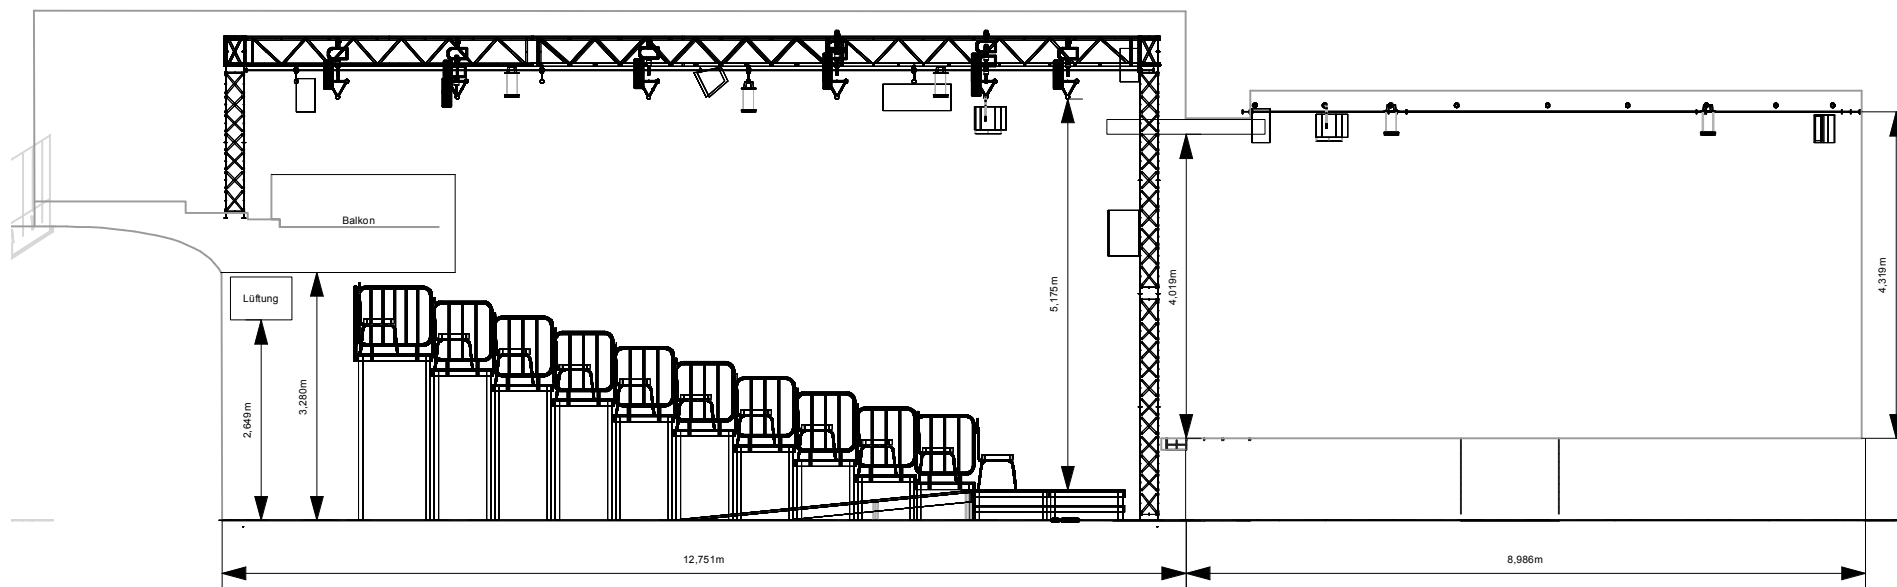

Seitenansicht (Standard)

M 1:150

HochX

Entenbachstraße 37
81541 München

